

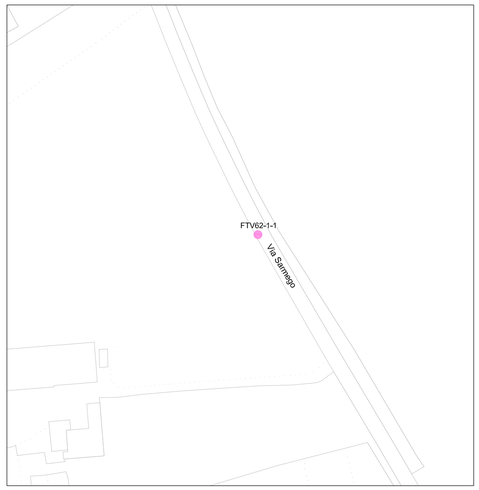



Via Sarmego punto fotovoltaico

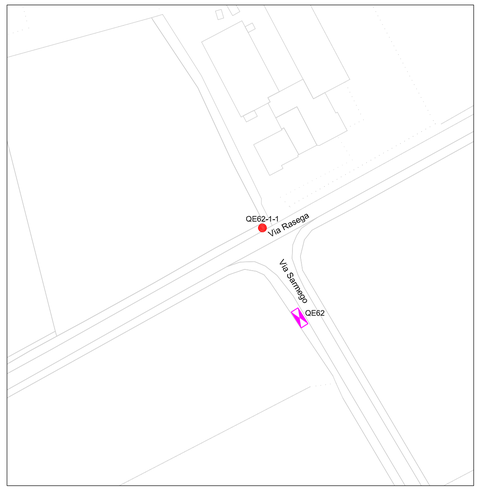


QE62 - Via Rasega / Sarmego (incrocio)

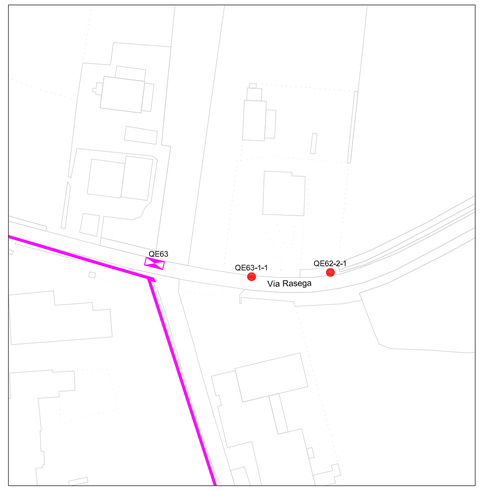


QE63 - Via Rasega (Foralosso)

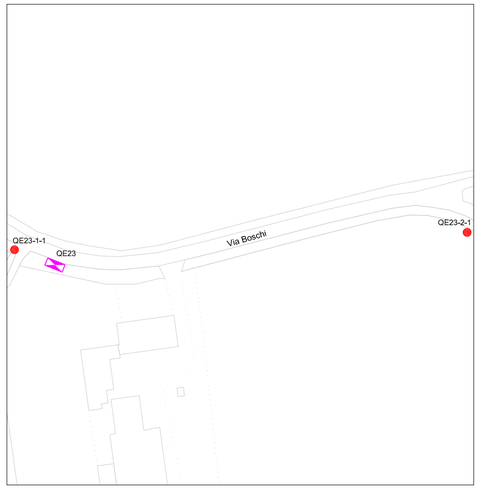


QE23 - Via Boschi (civ. 44/46 curva)

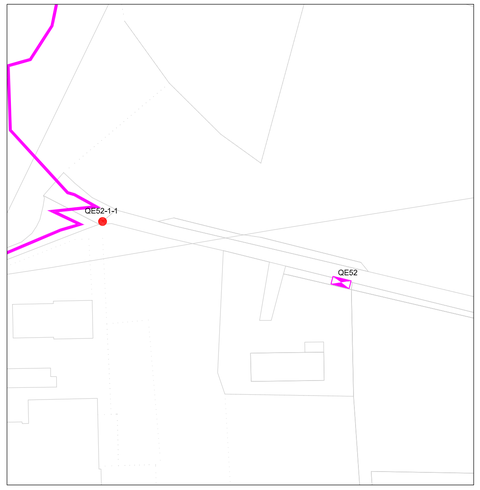


QE52 - Via Chiesa

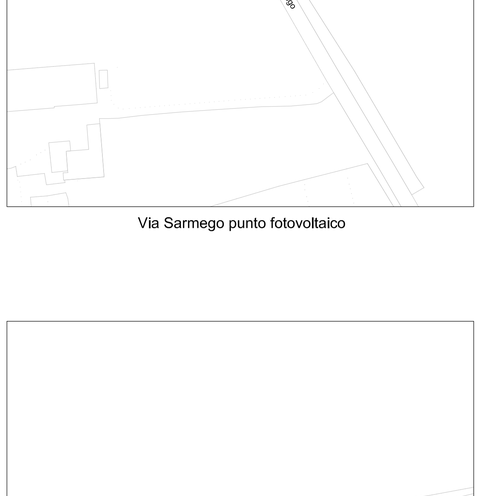

QE50 - Via Bosco di Sotto (civ. 25)

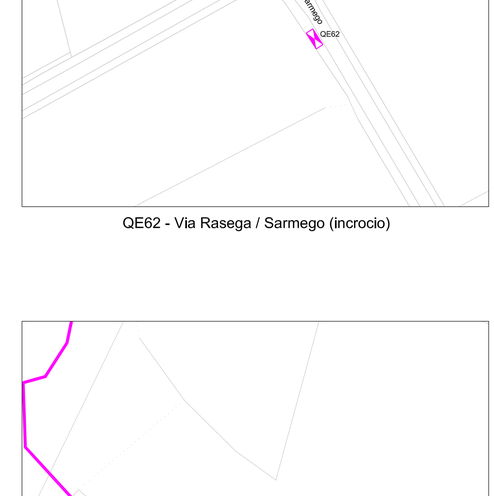


QE51 - Via Bosco di Sotto (civ. 13)

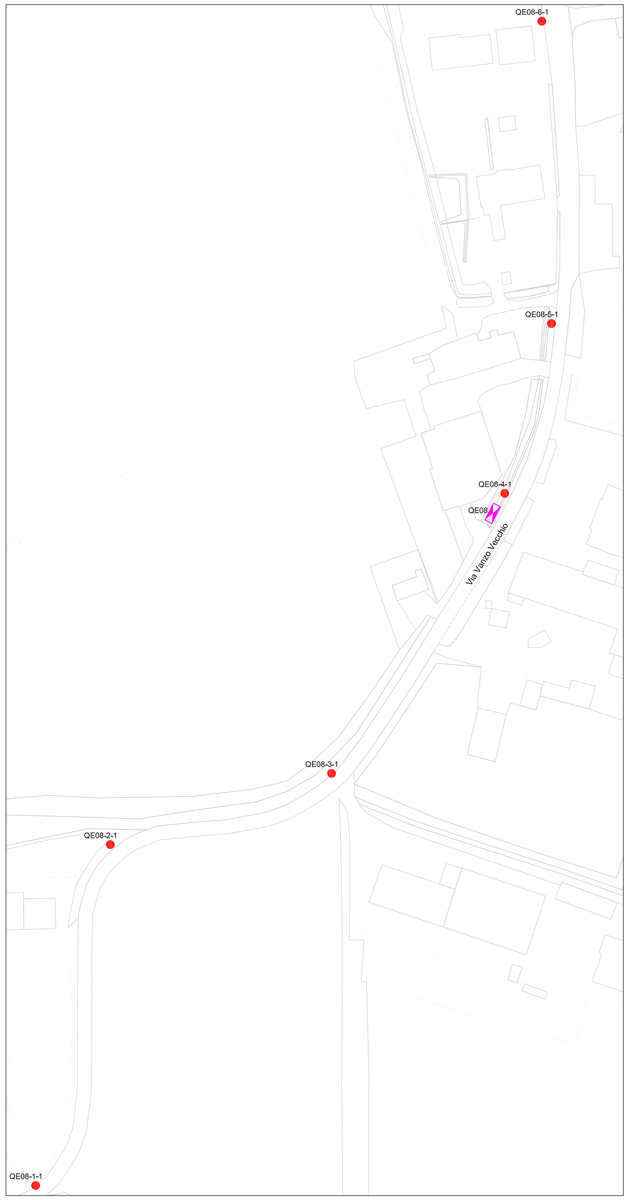

QE08 - Via Vanzo Vecchio (Rossato)

KEY PLAN DI INQUADRAMENTO

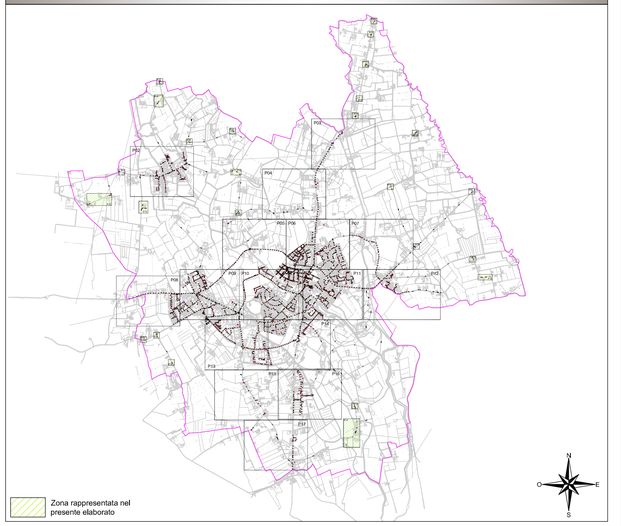

LEGENDA SIMBOLI

Simbolo	Descrizione	Simbolo	Descrizione
	ARMATURA STRADALE/ARREDO URBANO		APPARECCHIO ILLUMINANTE CAPITELLO
	ARMATURA STRADALE PER ATTRAVERSAMENTO PEDONALE		ARMATURA STRADALE ISOLATA
	PROIETTORE/RIFLETTORE		APPARECCHIO ILLUMINANTE INCASSATO A PAVIMENTO
	ARMATURA STRADALE CON PANNELLO FOTOVOLTAICO		QUADRO ELETTRICO

LEGENDA CODIFICA PUNTI LUCE E APPARECCHIATURE

Quadro di appartenenza
Progressivo punto luce
Numero apparecchio su punto luce
QE01-20-1

N.B.
Per le caratteristiche in dettaglio del singolo punto luce si rimanda agli allegati al piano

REV.	DATA	MOTIVAZIONE	redatto	controllato
E00	MAGGIO 2017	PRIMA EMISSIONE		

PROPRIETÀ

Comune di Camisano Vicentino
Piazza Umberto I, 1
36043 Camisano Vicentino (VI)

J.N.: 1631

1631PICILP18B.dwg

OGGETTO

PIANO DELL'ILLUMINAZIONE PER IL CONTENIMENTO DELL'INQUINAMENTO LUMINOSO (PICIL)

CODICE ELABORATO: P18B

FASE: PICIL

DATA: MAGGIO 2017

TIPOLOGIA OPERE: ILLUMINAZIONE PUBBLICA

SCALA: 1:1000

ELABORATO: PUNTI ISOLATI - STATO DI FATTO

ANNOTAZIONI

TECNICO INCARICATO

Studio Ing. Collerone
Viale Ionio, 78 - 30015 - Chioggia - VE -
Tel +39 041 493635 - Fax +39 178 2220322
e-mail : collerone@libero.it - PEC: calogero.collerone@ingpec.eu
Ordine Ingegneri della provincia di Venezia n. 2712

Ing. Calogero COLLERONE

Il presente elaborato è di proprietà esclusiva del progettista. E' vietata la riproduzione e l'utilizzo senza autorizzazione